


勘测定界图

地块序号:

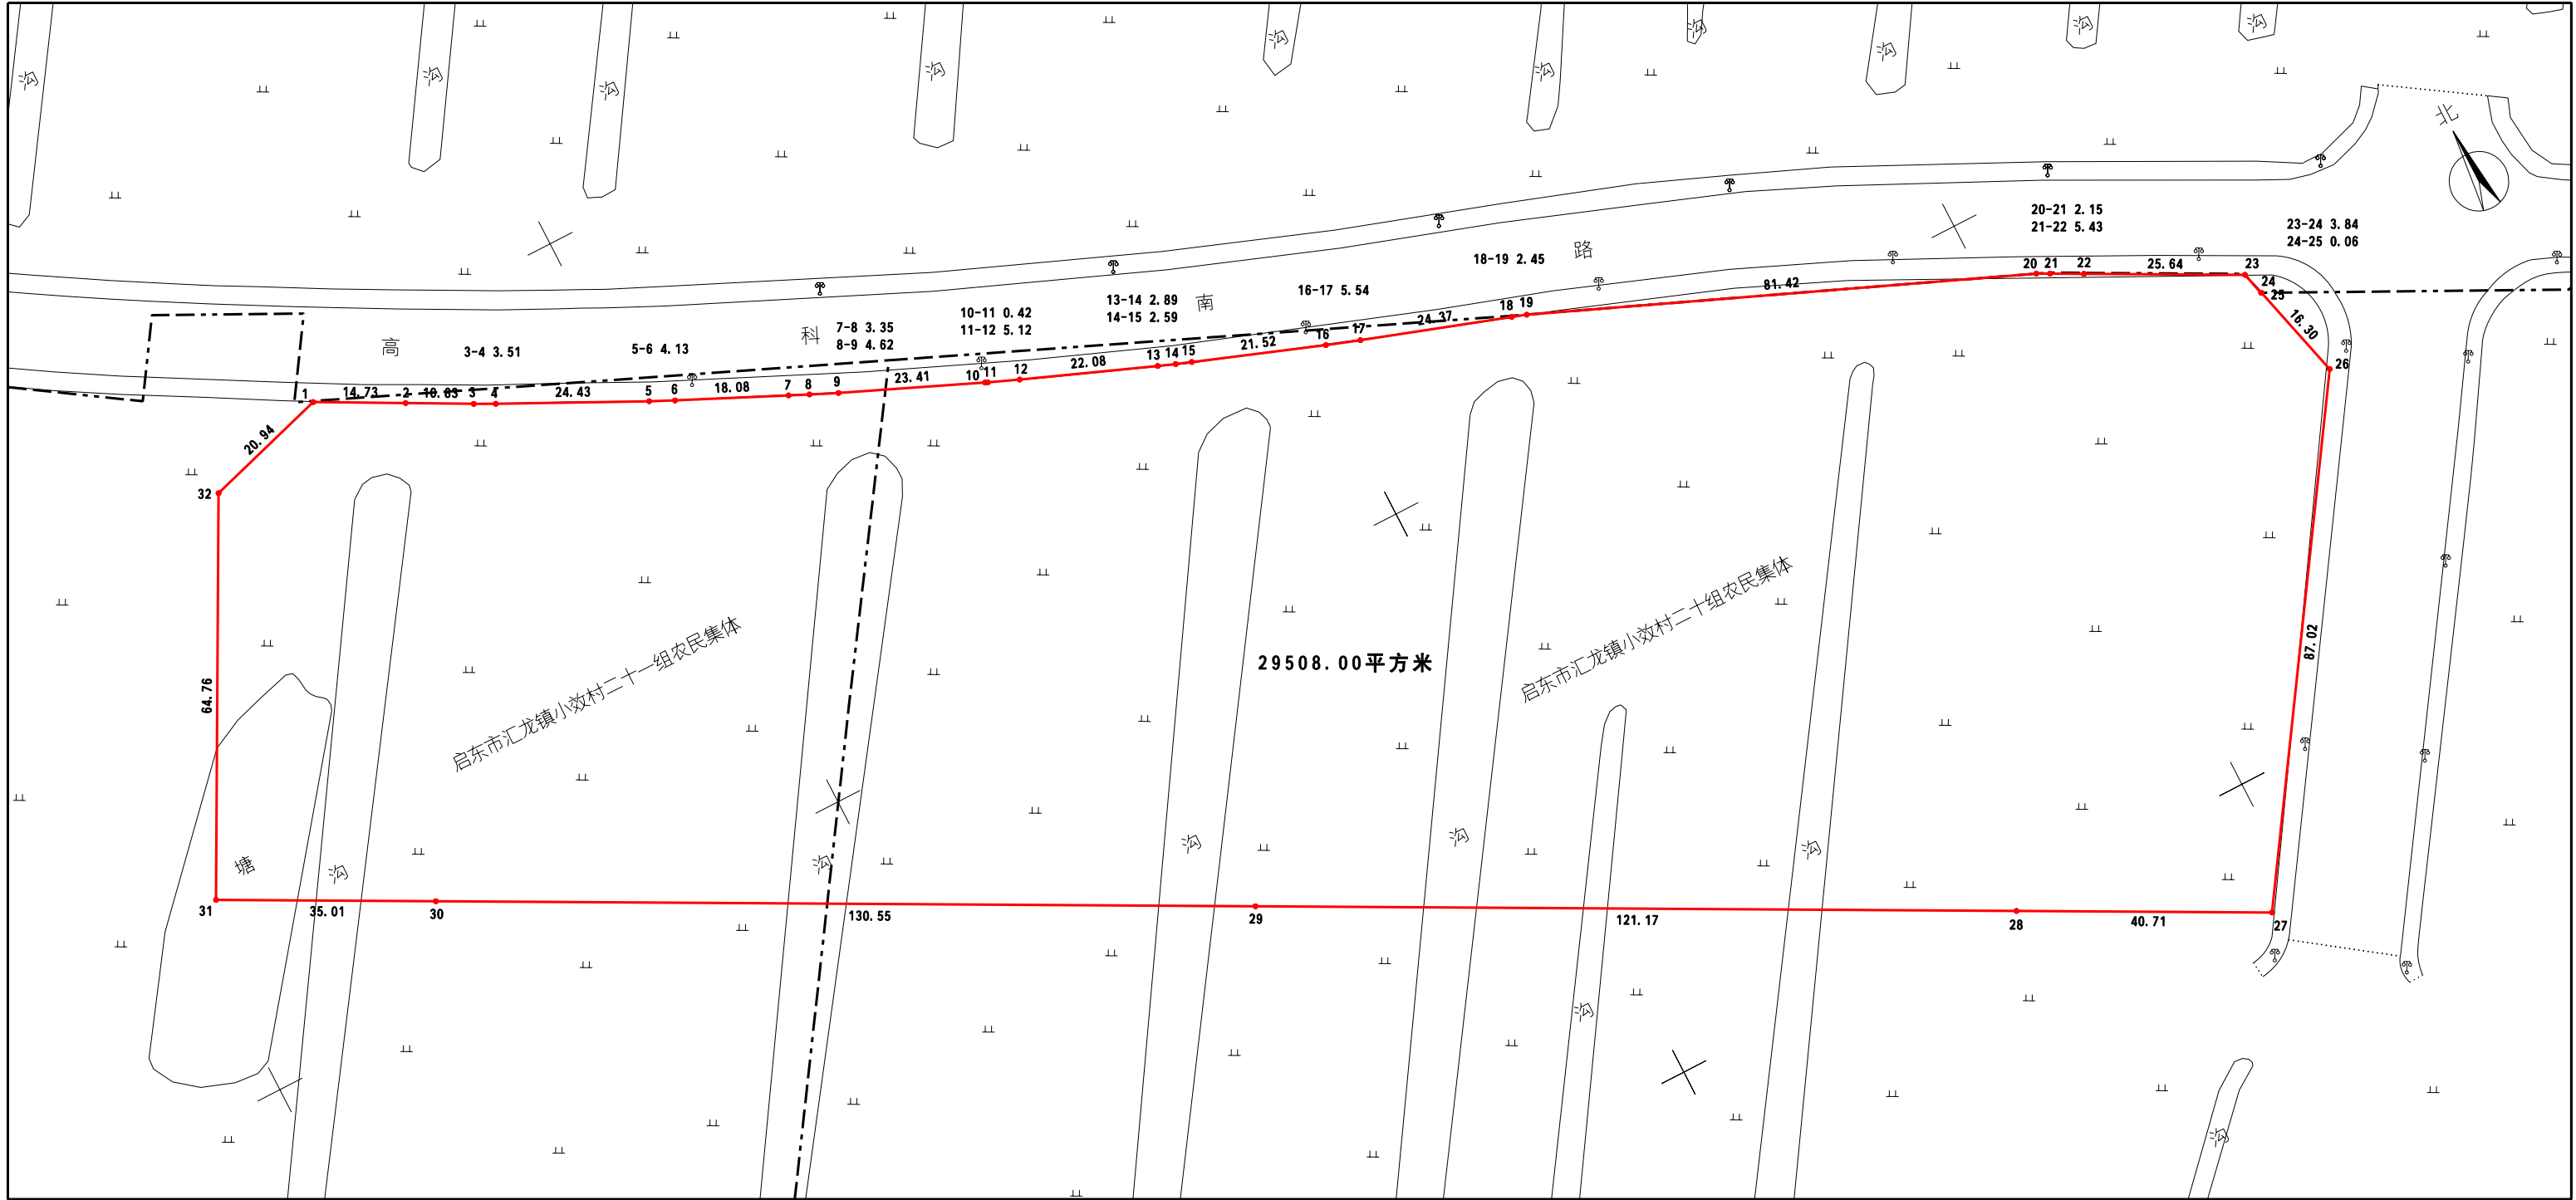

日期: 2024年5月

1:1000

绘图员: 顾永辉 审核员: 刘东辉