


地块编号: 地块01 (Z2024110301)

勘测定界图

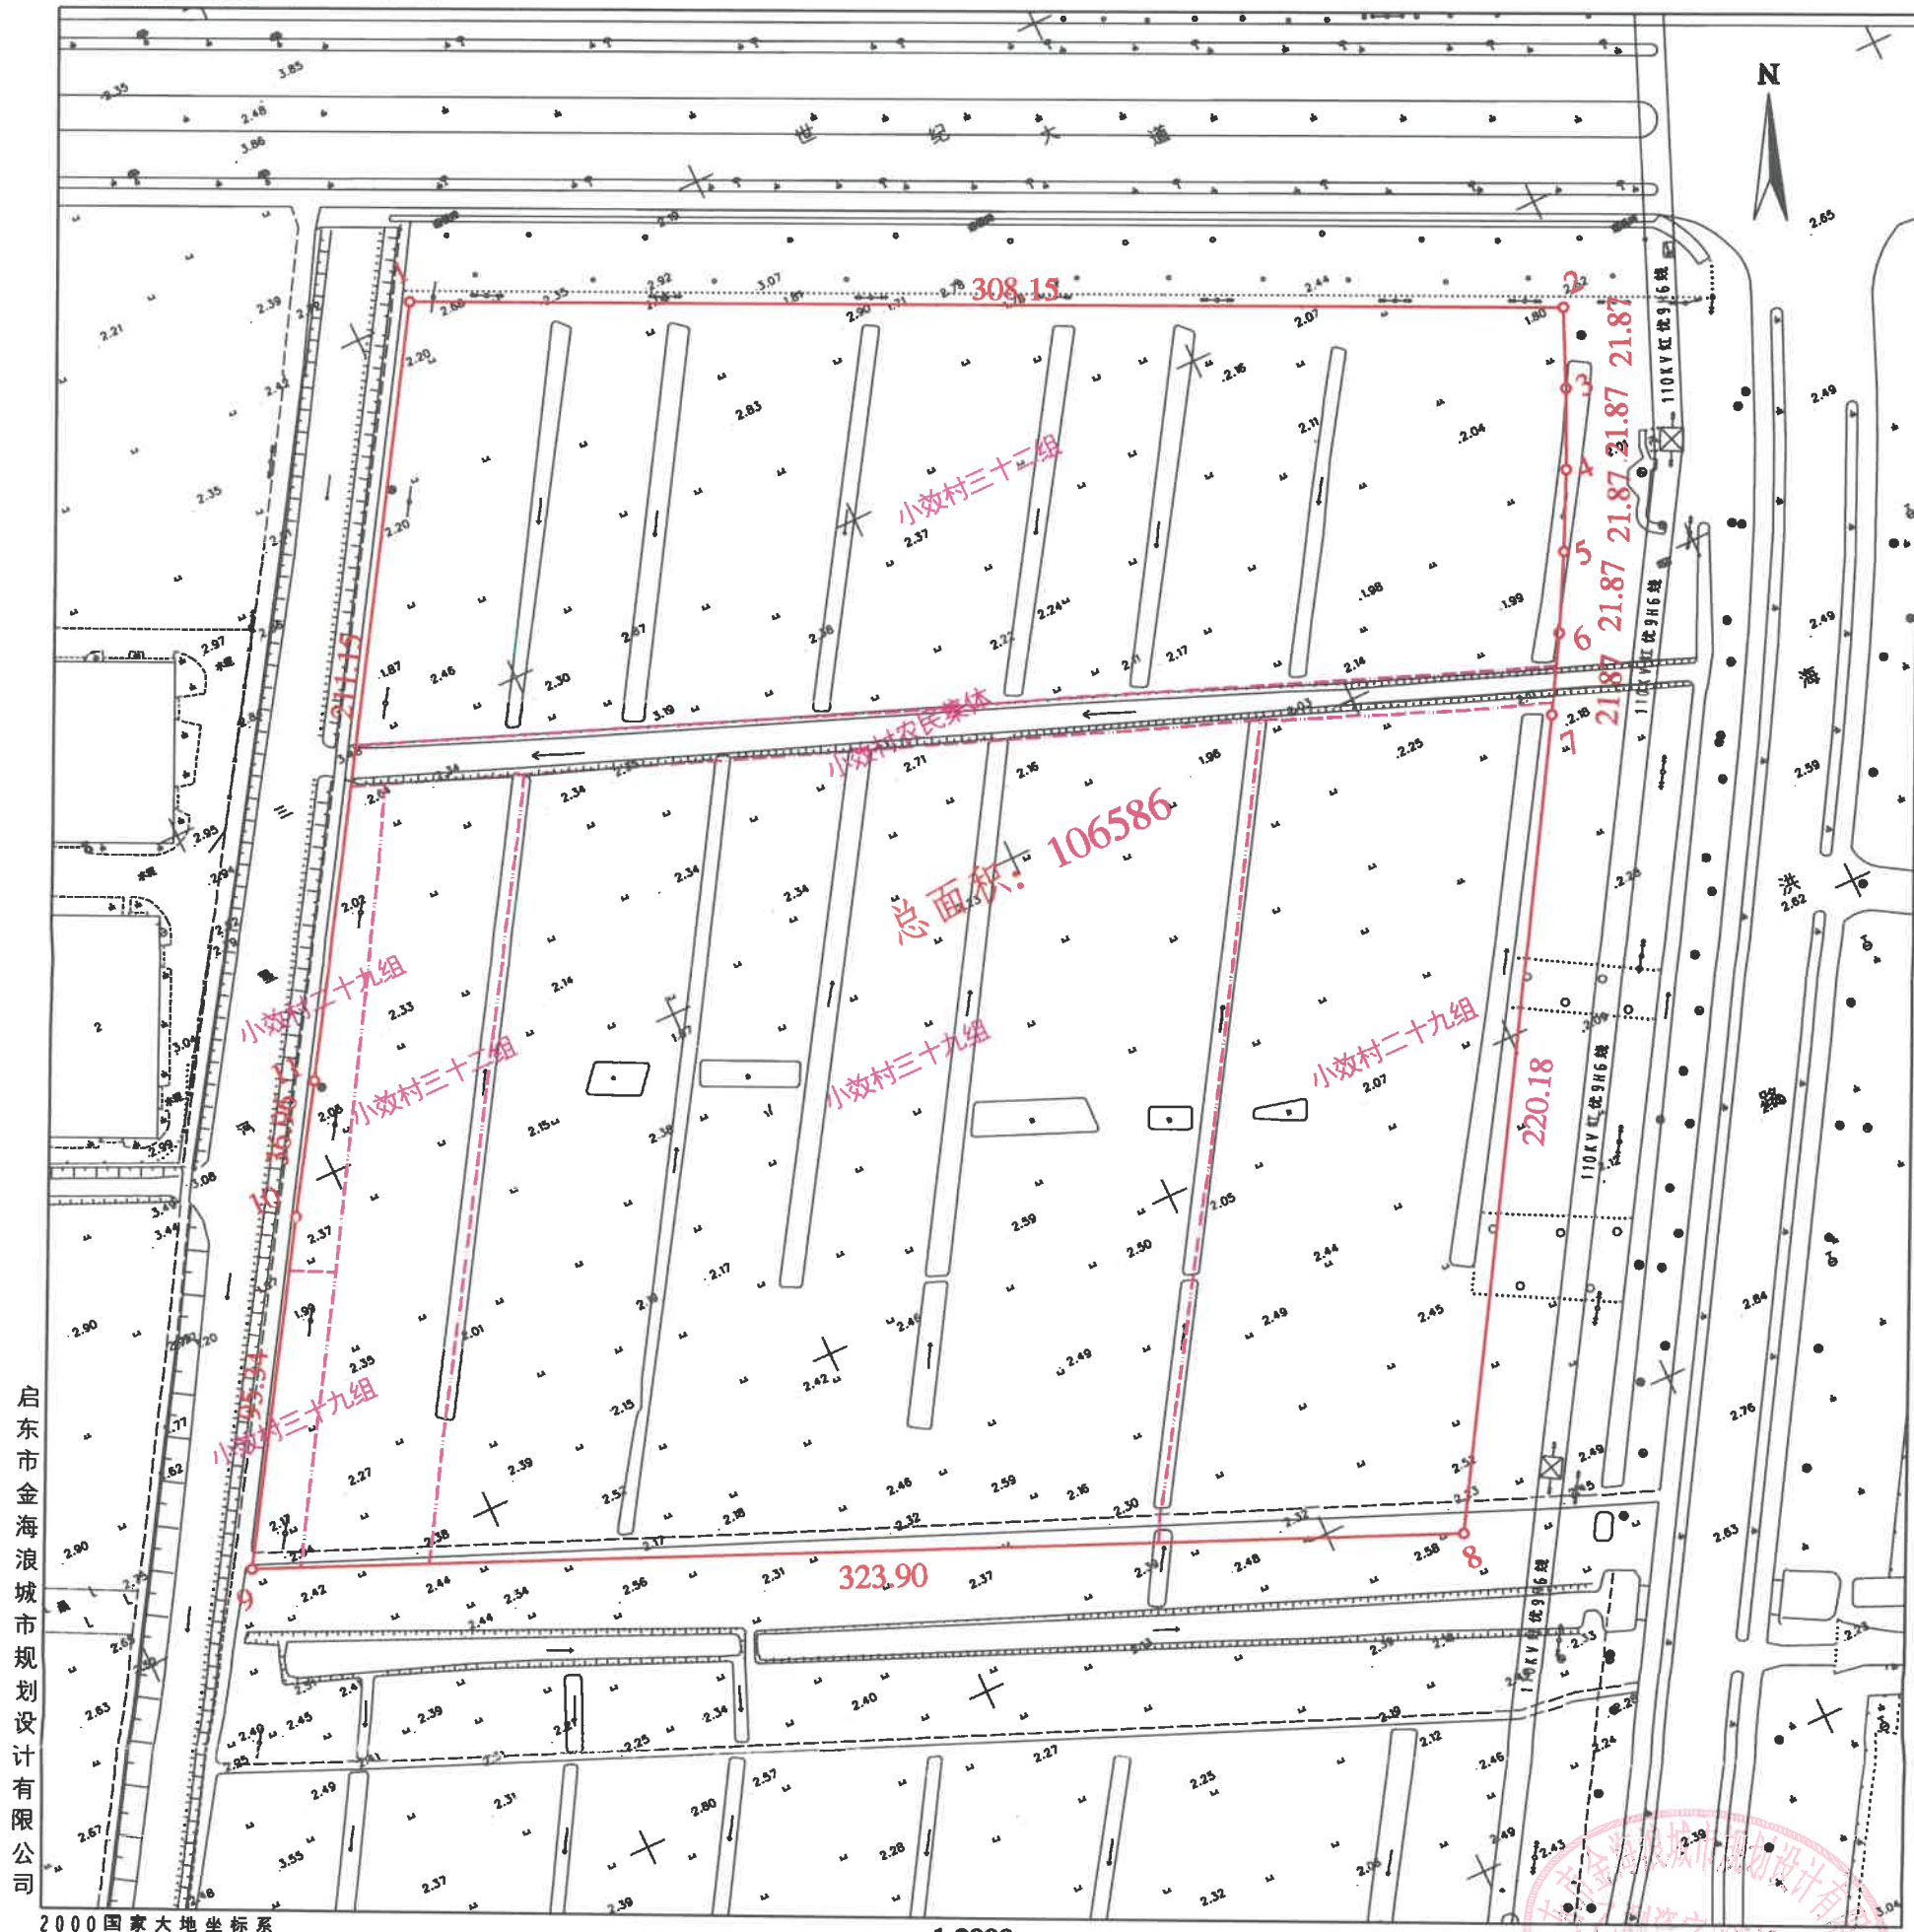

启东市金海浪城市规划设计有限公司

2000 国家大地坐标系
2023年9月25日测制

1:2000

启东市金海浪城市规划设计有限公司
测绘资质专用章
测: 陈天宇
检: 王勇
审: 梁志强
2206812059253