

用地面积: 53855.0平方米

南通东周测绘工程有限公司


日期: 2022年6月26日

1:1500
绘图员: 季金龙



勘测定界图

地块序号:地块02(202400202)

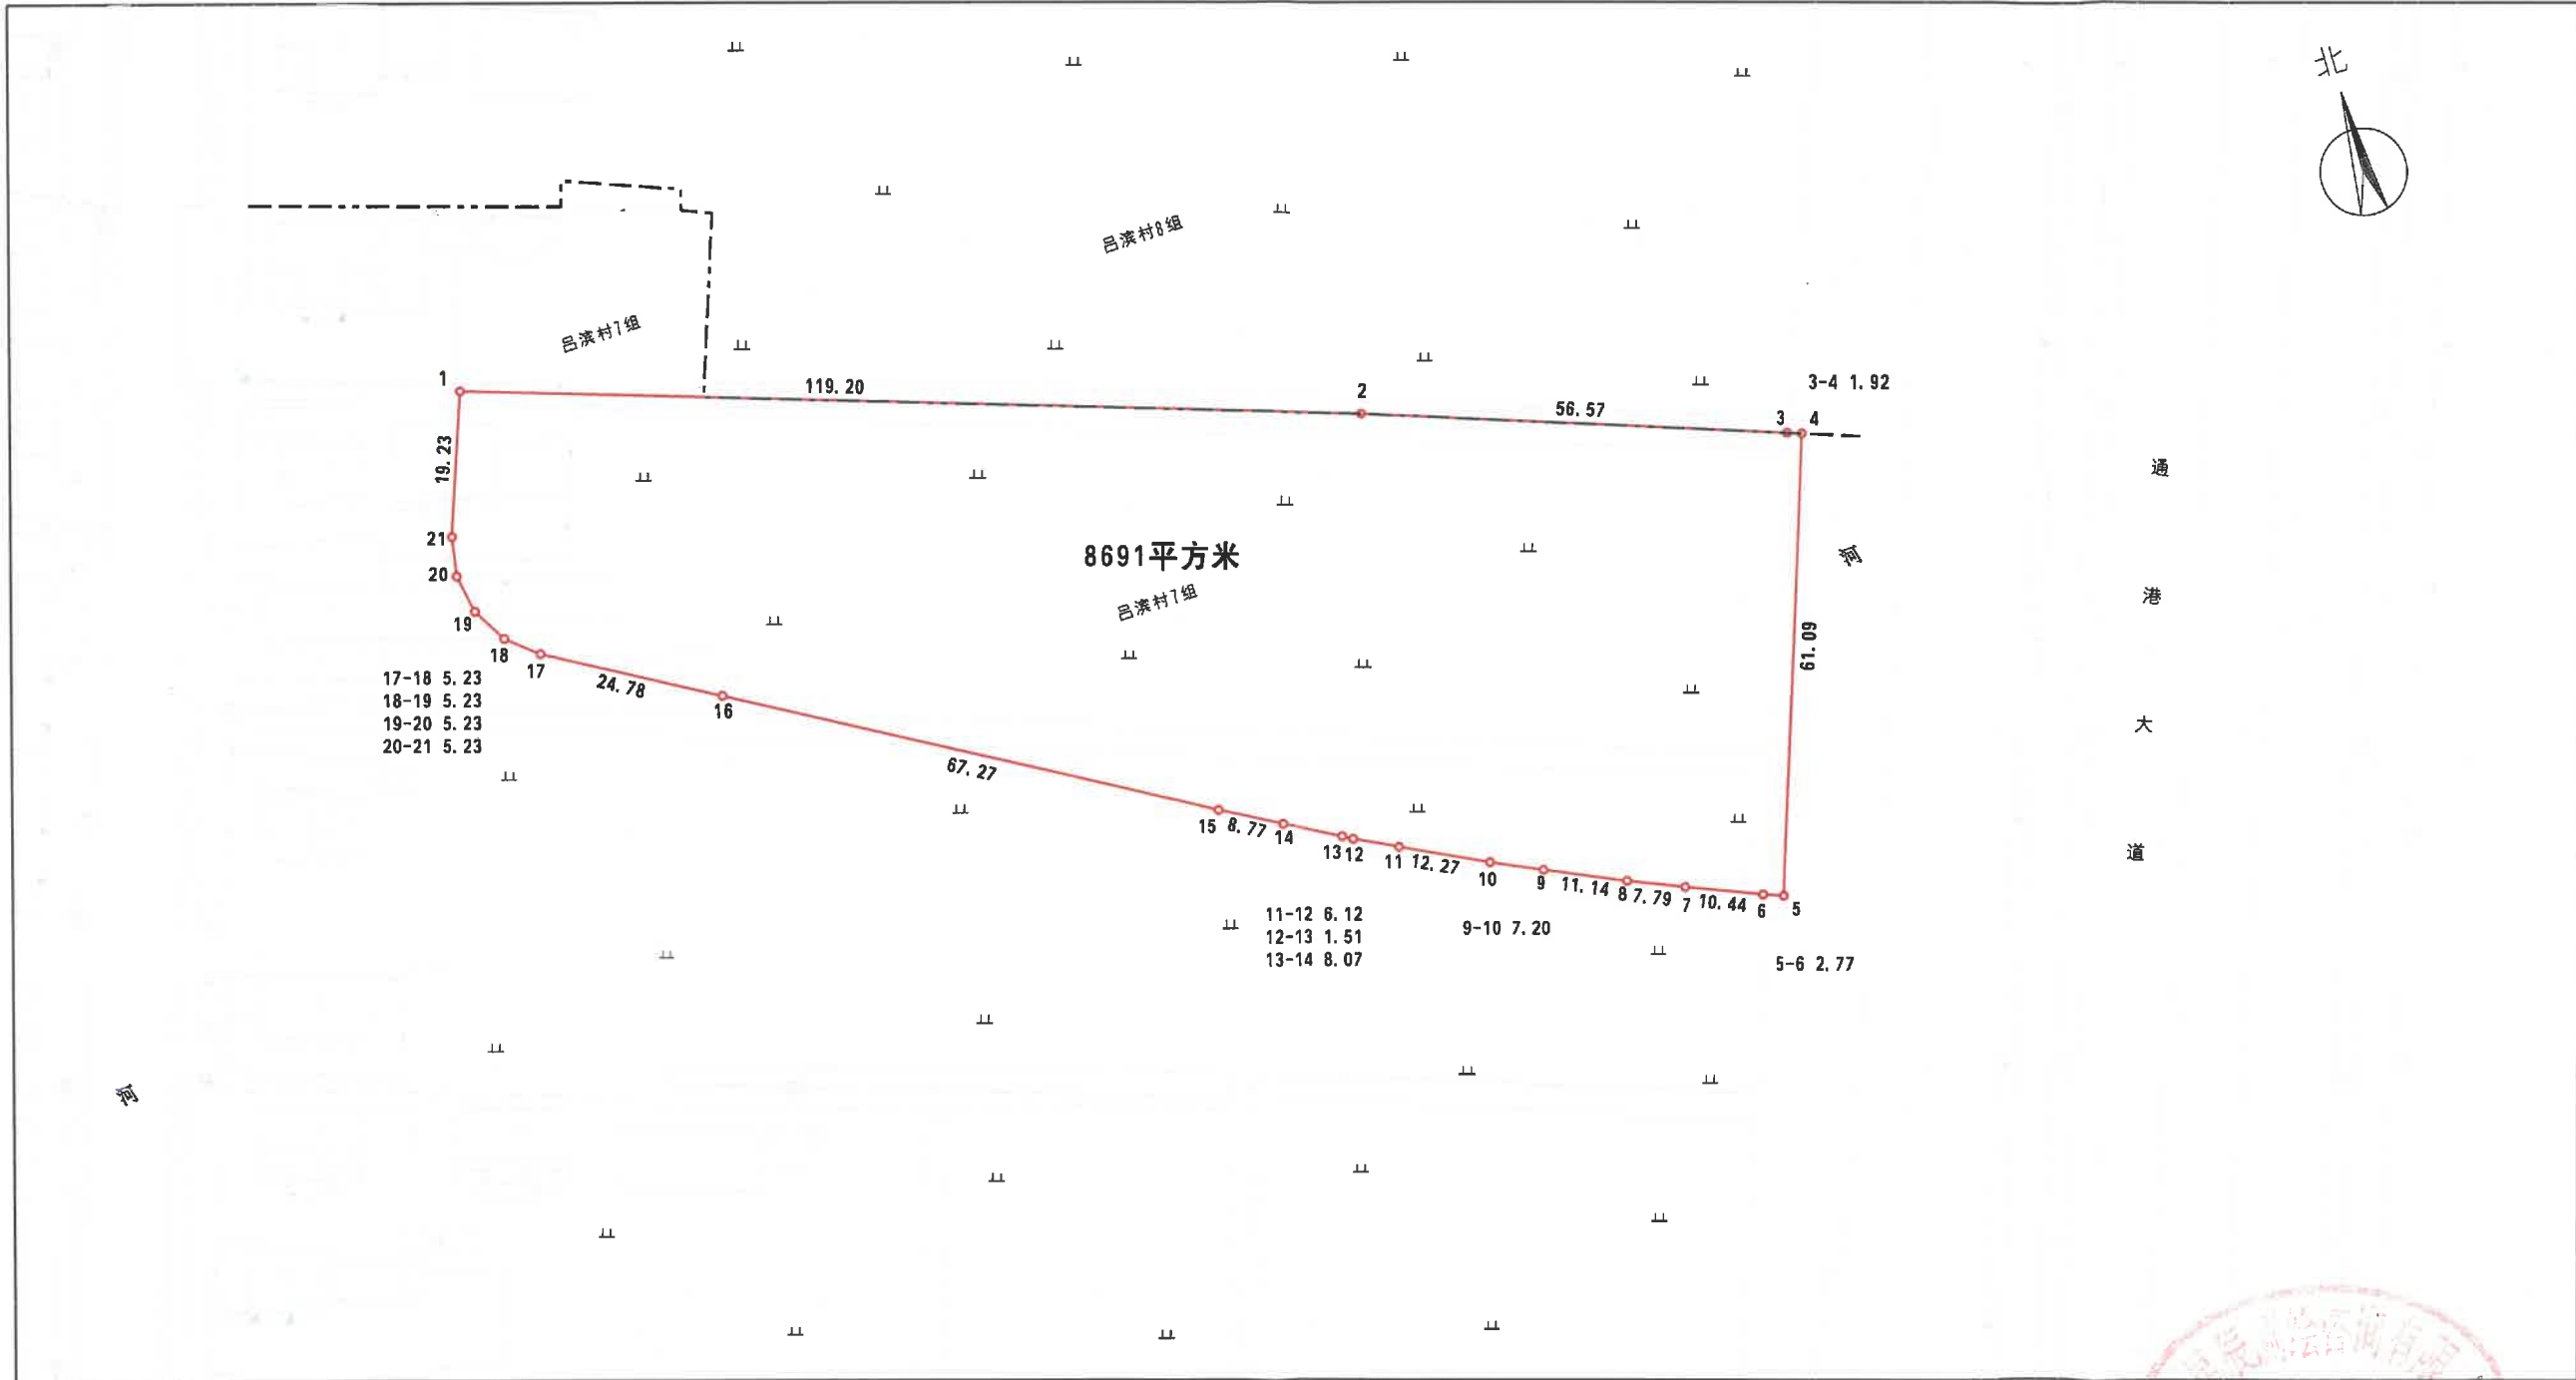

日期:2024年02月

1:1000

绘图员:陈佳宇 审核员:陈飞

测绘资质专用章