


项目名称:启东市吕四港镇鹤城路南延(环城南路-吕北公路)工程

勘测定界图

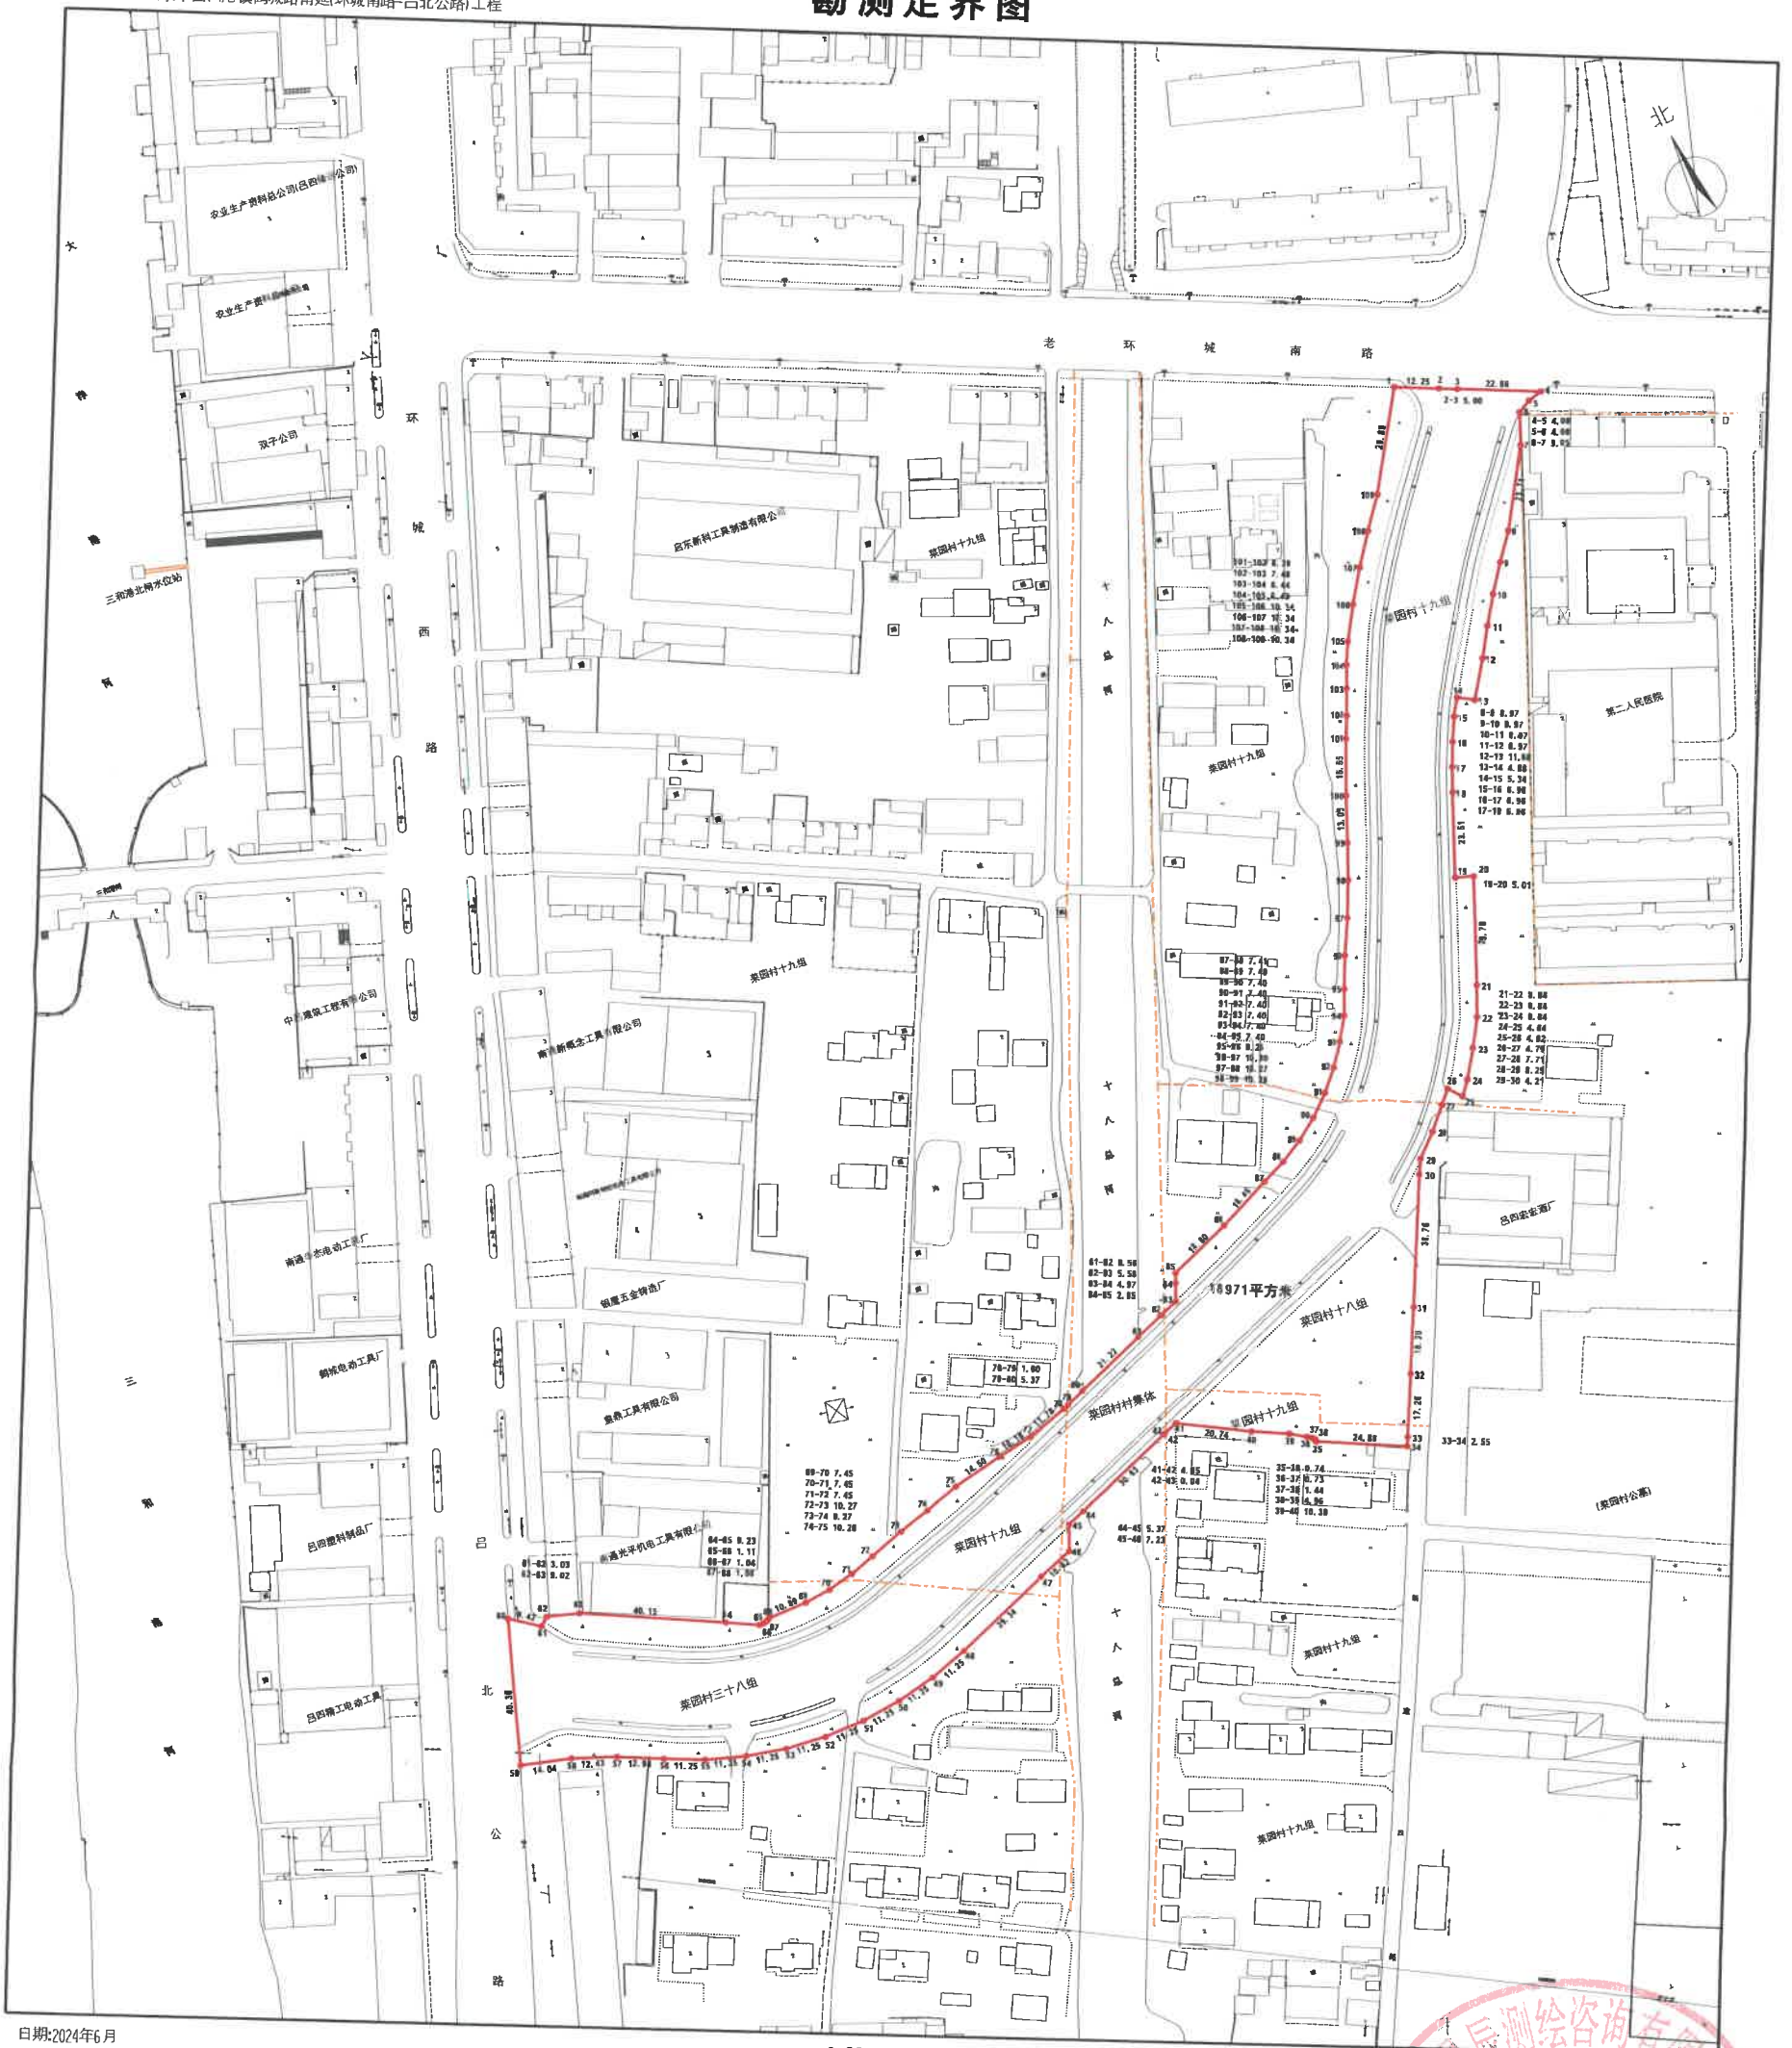

日期:2024年6月

1:2000

